


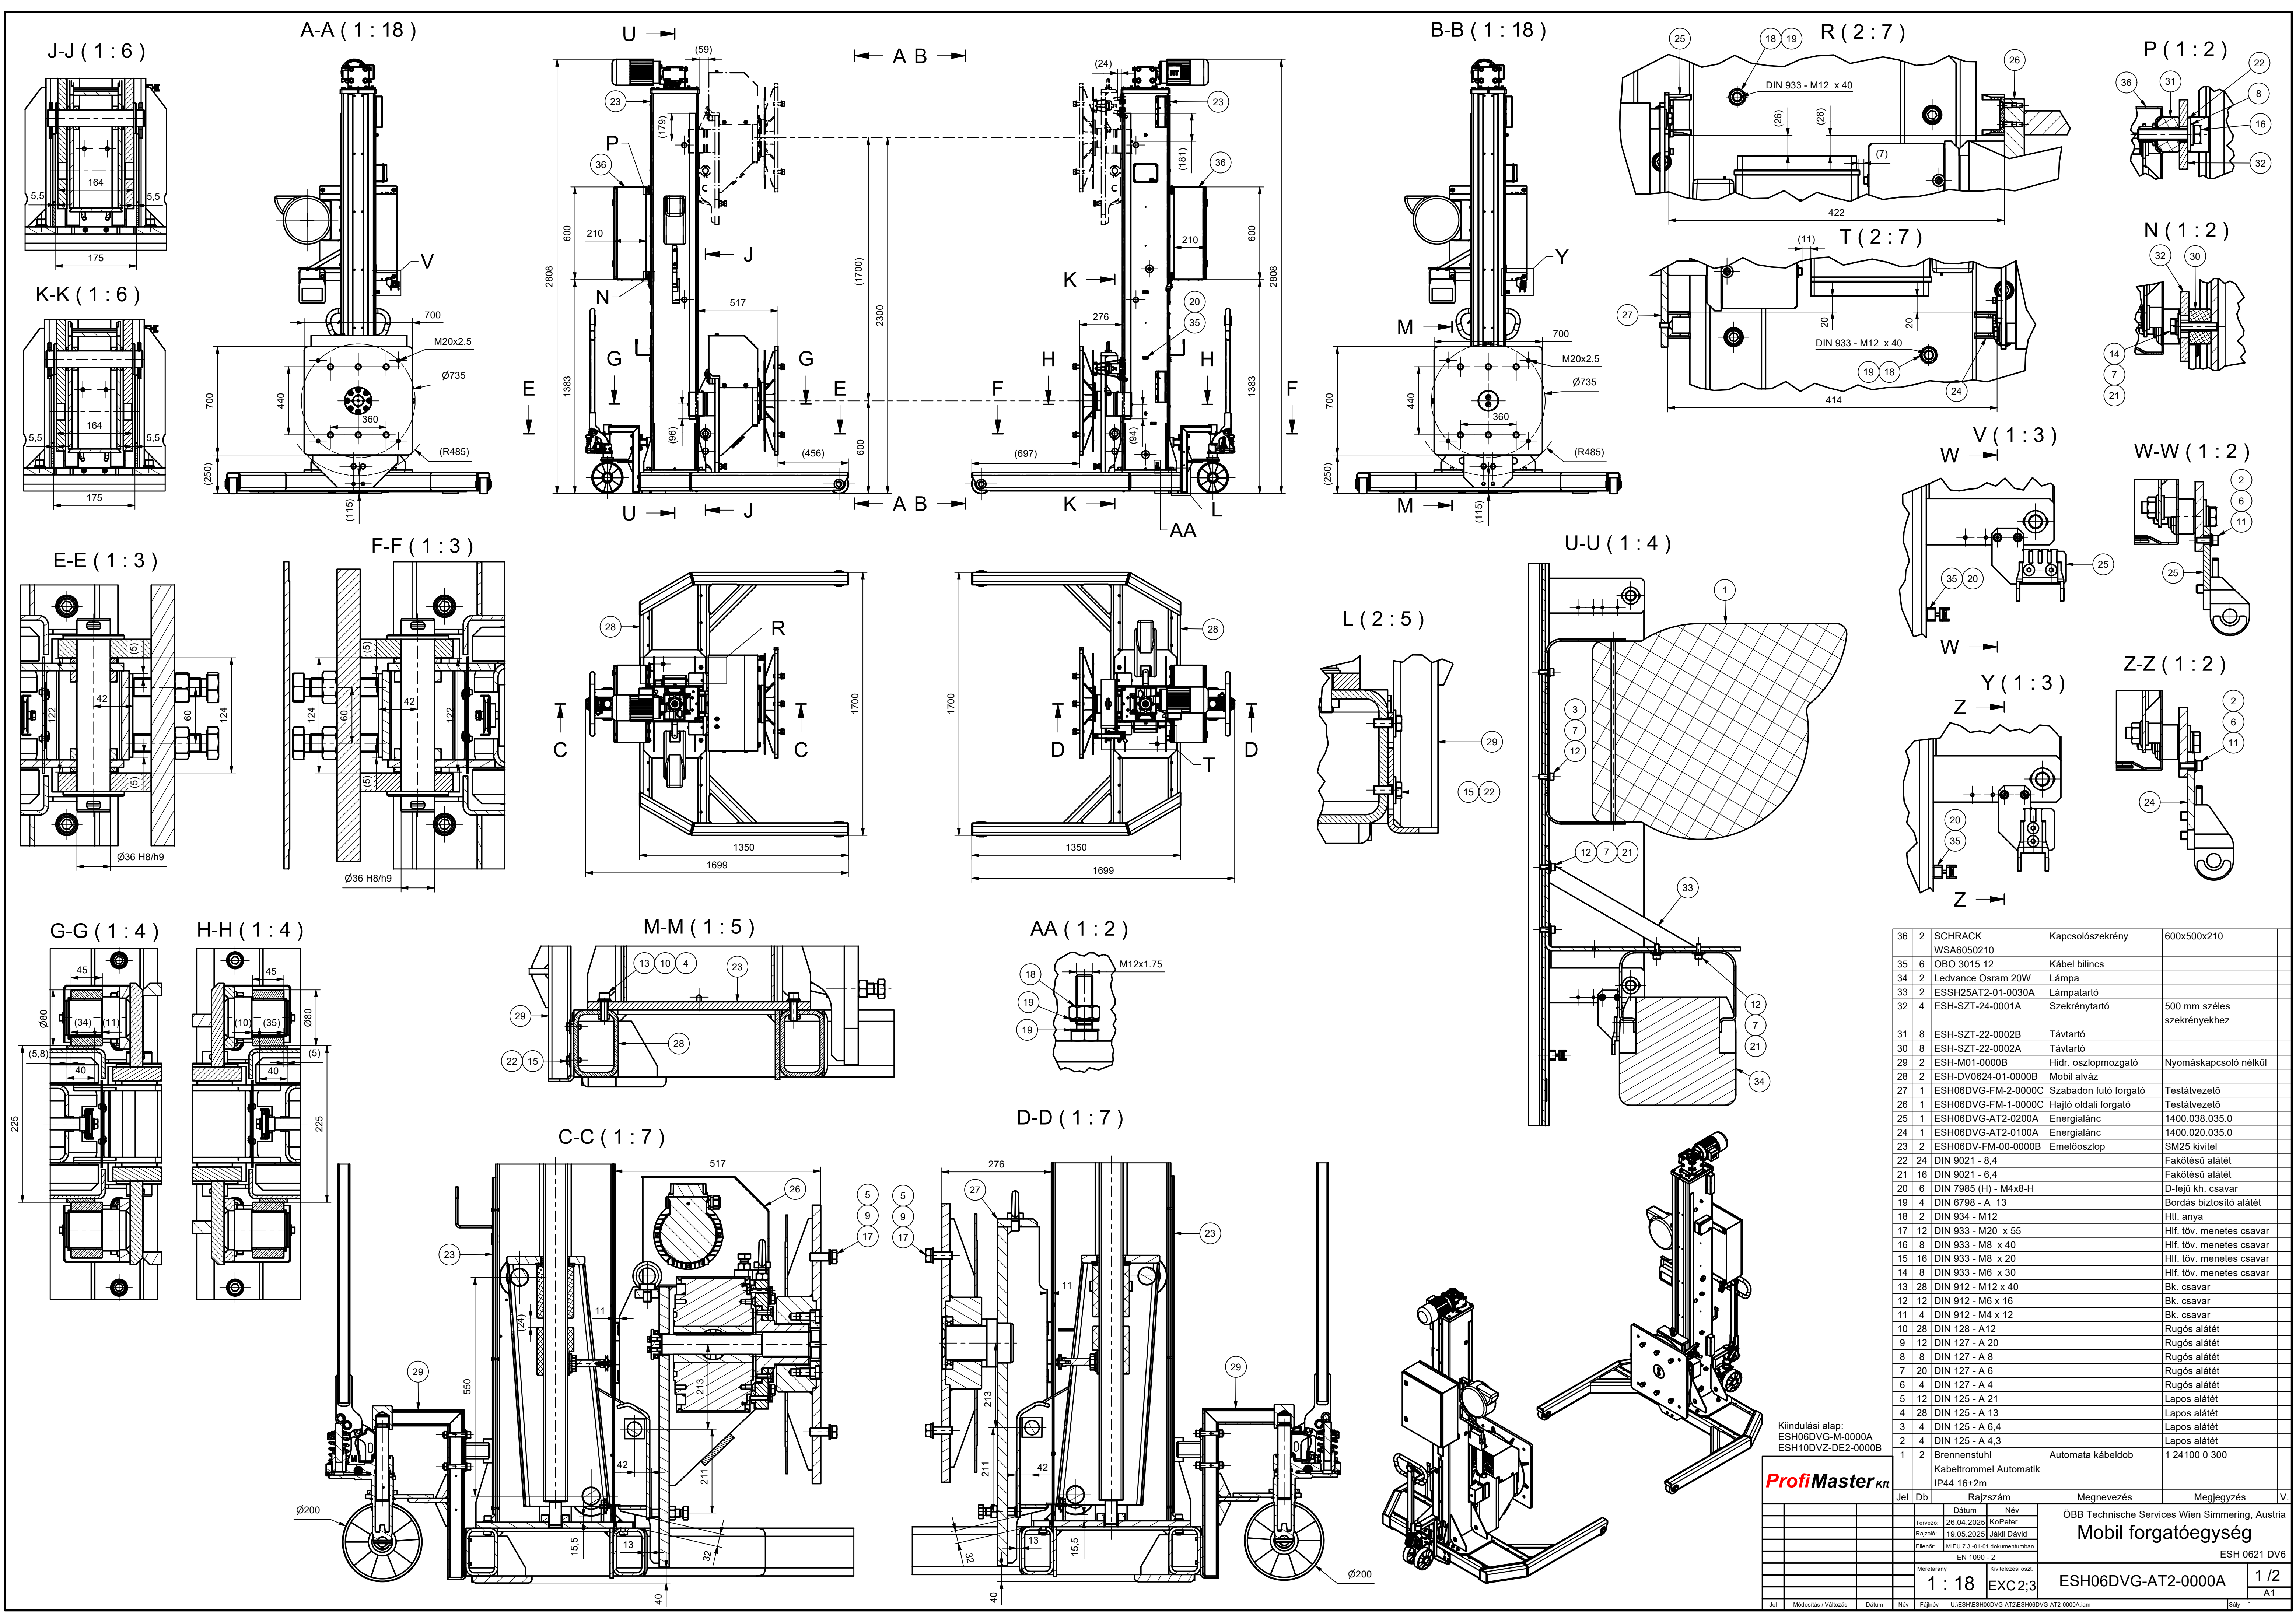

36	2	SCHRACK WSA6050210	Kapcsolószekrény	600x500x210	
35	6	OBO 3015 12	Kábel bilincs		
34	2	Ledvance Osram 20W	Lámpa		
33	2	ESH25AT2-01-0030A	Lámpatartó		
32	4	ESH-SZT-24-0001A	Szekrénytartó	500 mm széles szekrényekhez	
31	8	ESH-SZT-22-0002B	Távtartó		
30	8	ESH-SZT-22-0002A	Távtartó		
29	2	ESH-M01-0000B	Hidr. oszlopmozgató	Nyomáskapcsoló nélkül	
28	2	ESH-DV0624-01-0000B	Mobil alváz		
27	1	ESH06DVG-FM-2-0000C	Szabadon futó forgató	Testátvezető	
26	1	ESH06DVG-FM-1-0000C	Hajtó oldali forgató	Testátvezető	
25	1	ESH06DVG-AT2-0200A	Energialánc	1400.038.035.0	
24	1	ESH06DVG-AT2-0100A	Energialánc	1400.020.035.0	
23	2	ESH06DV-FM-00-0000B	Emelőoszlop	SM25 kivétel	
22	24	DIN 9021 - 8,4	Fakötésű alátét		
21	16	DIN 9021 - 6,4	Fakötésű alátét		
20	6	DIN 7985 (H) - M4x8-H	D-fejű kh. csavar		
19	4	DIN 6798 - A 13	Bordás biztosító alátét		
18	2	DIN 934 - M12	Htl. anya		
17	12	DIN 933 - M20 x 55	Hlf. tov. menetes csavar		
16	8	DIN 933 - M8 x 40	Hlf. tov. menetes csavar		
15	16	DIN 933 - M8 x 20	Hlf. tov. menetes csavar		
14	8	DIN 933 - M6 x 30	Hlf. tov. menetes csavar		
13	28	DIN 912 - M12 x 40	Bk. csavar		
12	12	DIN 912 - M6 x 16	Bk. csavar		
11	4	DIN 912 - M4 x 12	Bk. csavar		
10	28	DIN 128 - A12	Rugós alátét		
9	12	DIN 127 - A 20	Rugós alátét		
8	8	DIN 127 - A 8	Rugós alátét		
7	20	DIN 127 - A 6	Rugós alátét		
6	4	DIN 127 - A 4	Rugós alátét		
5	12	DIN 125 - A 21	Lapos alátét		
4	28	DIN 125 - A 13	Lapos alátét		
3	4	DIN 125 - A 6,4	Lapos alátét		
2	4	DIN 125 - A 4,3	Lapos alátét		
1	2	Brennenstuhl Kabeltrommel Automatik IP44 16+2m	Automata kábeldob	1 24100 0 300	

Jel	Db	Rajzszám	Megnevezés	Megjegyzés	V.
		Dátum	Név		
		Tervező: 26.04.2025	KoPéter		
		Rajzoló: 19.05.2025	Jakli Dávid		
		Ellenőrző: MIEU 7.3-01 dokumentumban			
		EN 1090 - 2			
		Méretarány	Kivételhez oszt.		
		1 : 18	EXC2;3		
Jel	Módosítás / Változás	Dátum	Név	Fajtnév	U:\ESH\ESH06DVG-AT2\ESH06DVG-AT2-0000A.iam

OBb Technische Services Wien Simmering, Austria	
Mobil forgatóegység	
ESH 0621 DV6	
ESH06DVG-AT2-0000A	
1/2	A1